


성남시 판교동  
다가구주택  
신축공사  
판교동 648-11

\*NOTE

- 지상2층 FL±0은  
GL+3,750을 기준으로 한 높이임
- 벽체 TYPE  
▨ : 시멘트벽돌쌓기

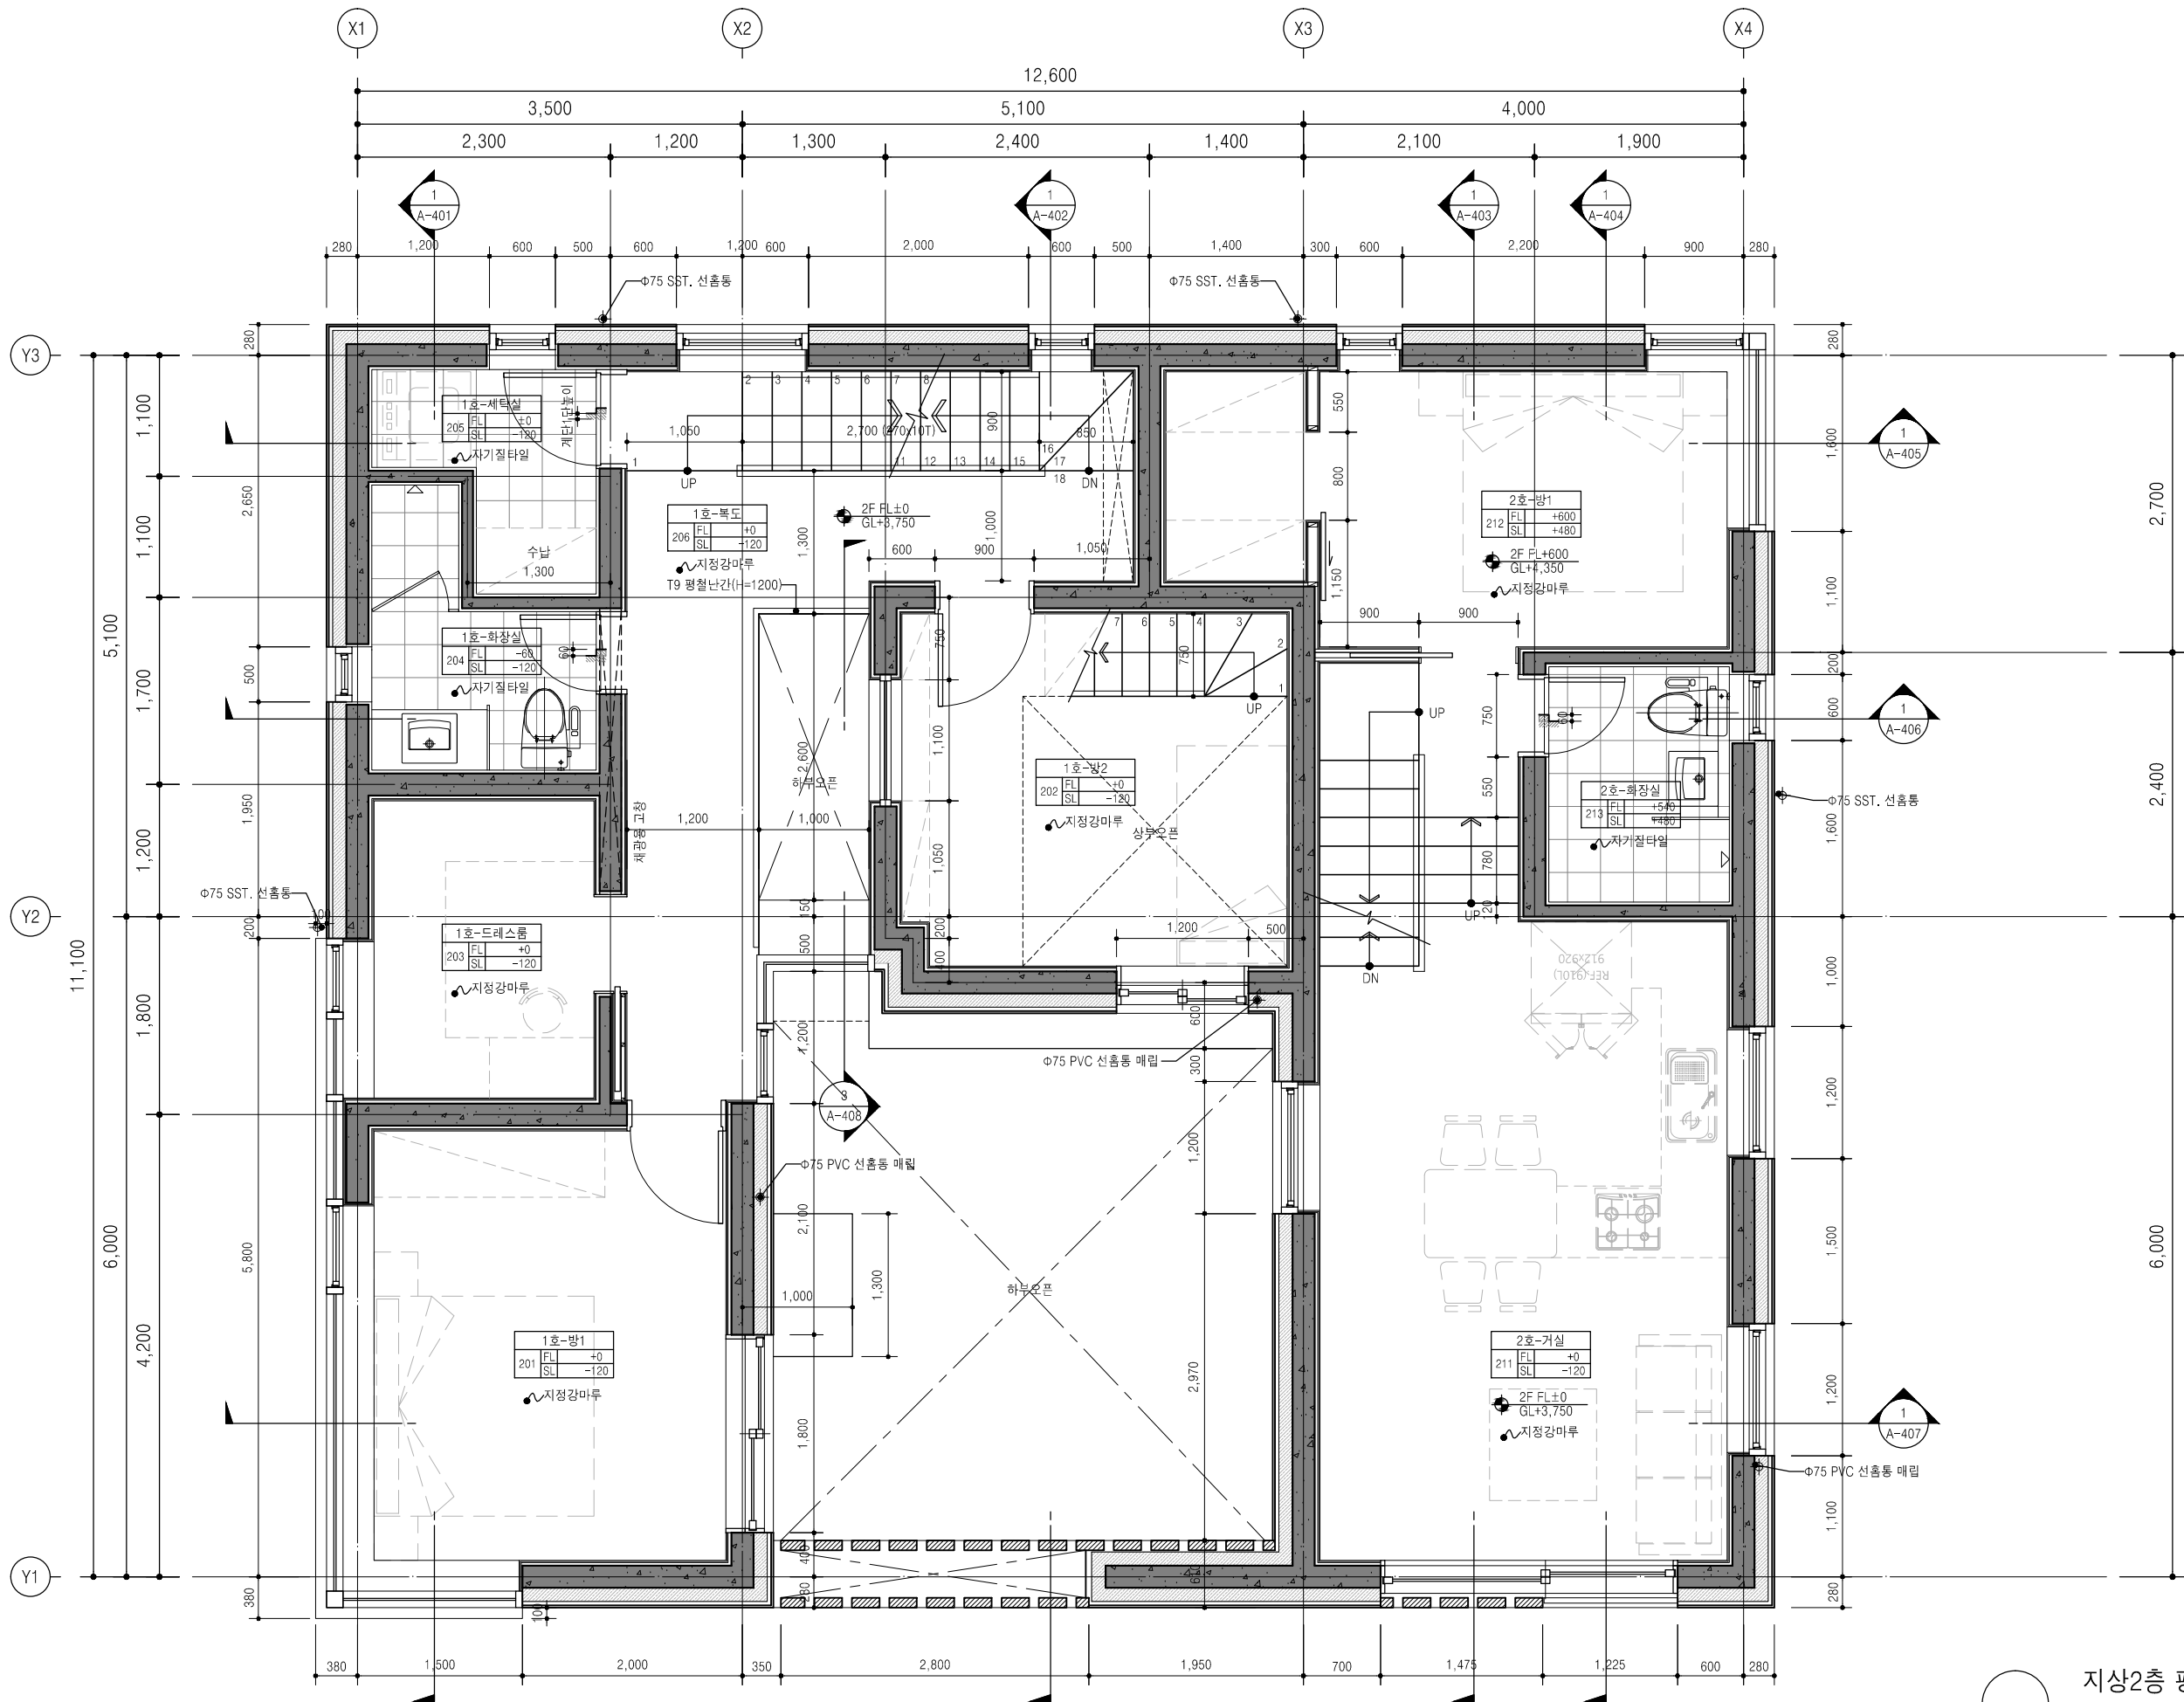

지상2층 평면도  
축척:1/60

REVISION	DESCRIPTION	DATE

주식회사 리슈건축사사무소  
서울 용산구 한남동2가 85 리슈빌딩2,3층  
Tel 02-790-6404 Fax 02-790-6403

DRAWING TITLE	
지상2층 평면도	
SCALE	1:60
APPROVED	ARCHITECT
DRAWN	DATE
CHECKED	DATE
CONSULTANT	
DRAWING NO.	A-203